

GENEHMIGUNG

Einwohnergemeinde Bütigen

Ortsplanungsrevision

Zonenplan Siedlung 1:2'500

Die Revision der Ortsplanung besteht aus:
• Baureglement
• Zonenplan Siedlung
• Zonenplan Landschaft
• Zonenplan Gewässerräume und Naturgefahren

weitere Unterlagen:
• Inventarplan
• Erläuterungsbericht
• Konzept zur Siedlungsentwicklung nach innen (SEin)

September 2023
revision der ortsplannung/4/066579\_00r\_230912\_gem/inv/kv/gh/d/gm/rt

ecoptima - Spitalgasse 34 - Postfach - 3001 Bern - Telefon 031 310 50 80 - Fax 031 310 50 81 - www.ecoptima.ch - info@ecoptima.ch

Legende

Inhalte:

- W2 Wohnzone 2
D2 Dorfzone 2
A3 Arbeitszone 3
GZ Grünzone
UeO Überbauungsordnung
ZöN Zone für öffentliche Nutzung
LZ Lagerzone
VZ Verkehrszone

- Verbindliche Waldgrenze gemäss Art. 10 Abs. 2 WaG
Minimale GFzO 0.45
Minimale ÜZ 0.4
Hinweise:
Uferschutzplan nach SFG
Gewässer offen / eingedolt
Wald
Gemeindegrenze

AV-Daten: Stand Februar 2019



Genehmigungsvermerke

Table with 4 columns: Action (Mitwirkung, 1. Auflage, 2. Auflage, 3. Auflage), Date, Description, and Authority (Gemeindepräsident, Andreas Blösch, Gemeindegemeinschaft, Daniela Sabry).

Koordinatenliste

Table with 2 columns: Ecke x, y. Lists 30 coordinate points for the UeO boundary.

UeO Landi Dotzigen

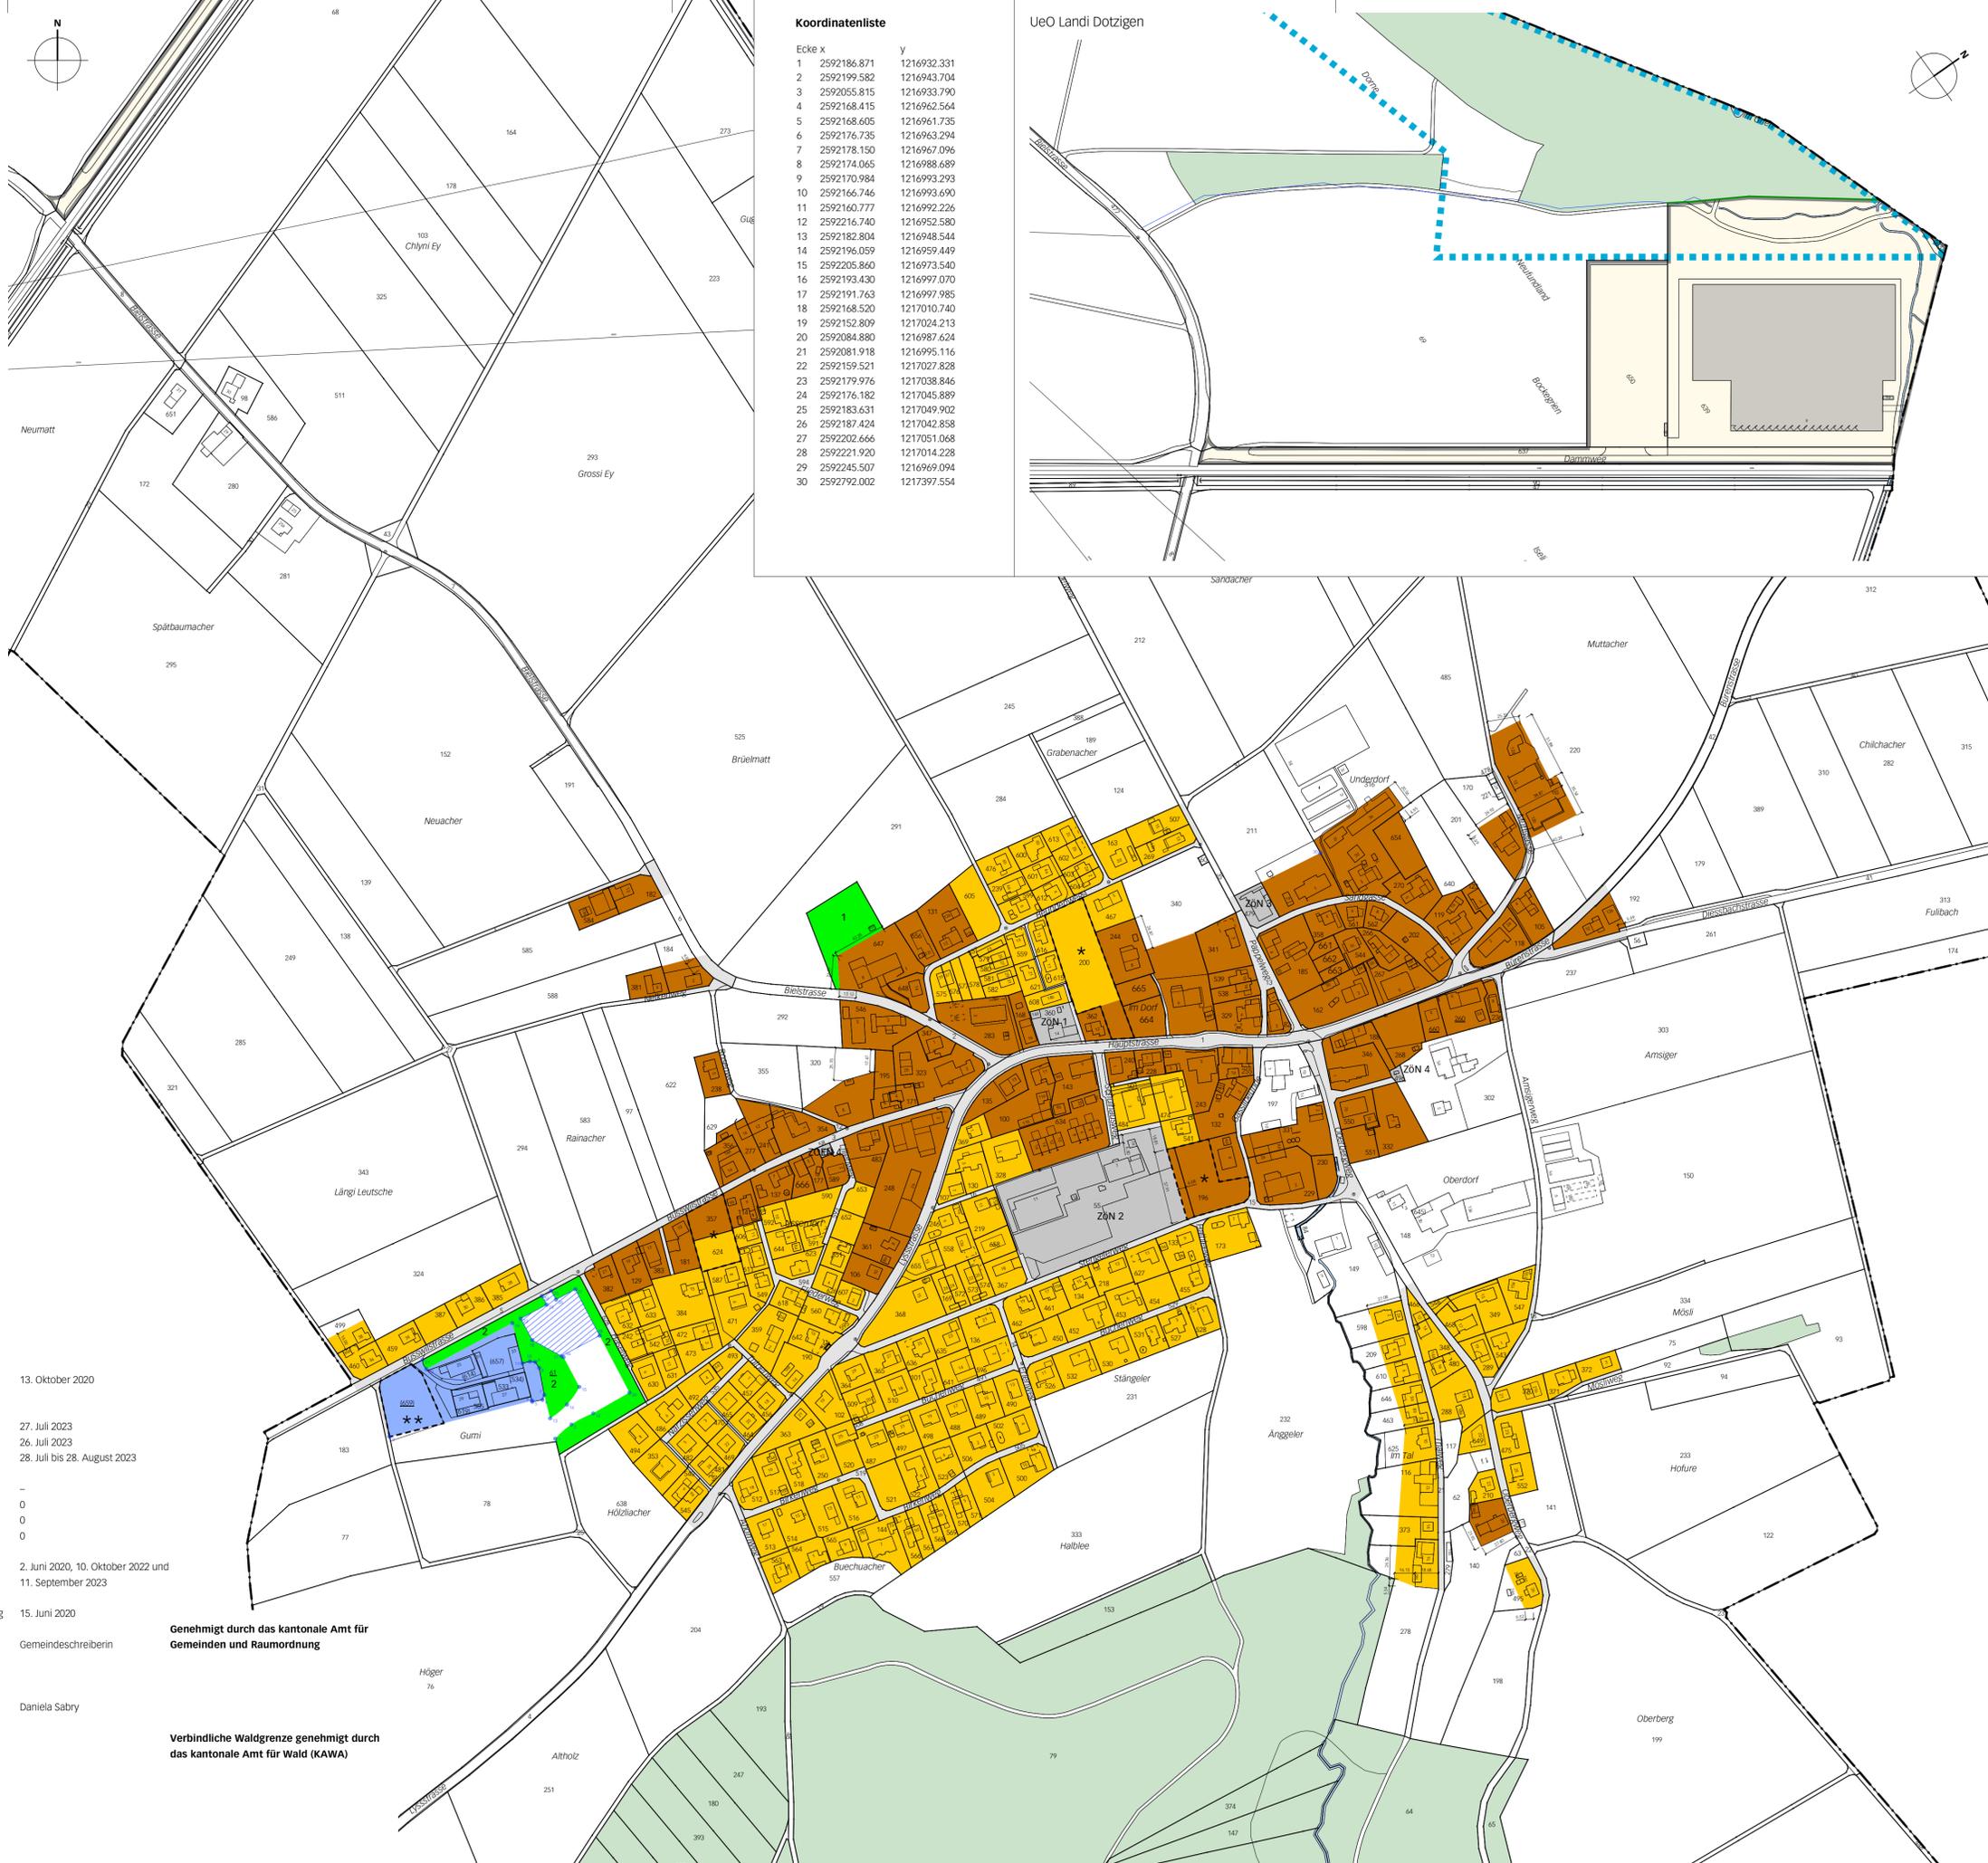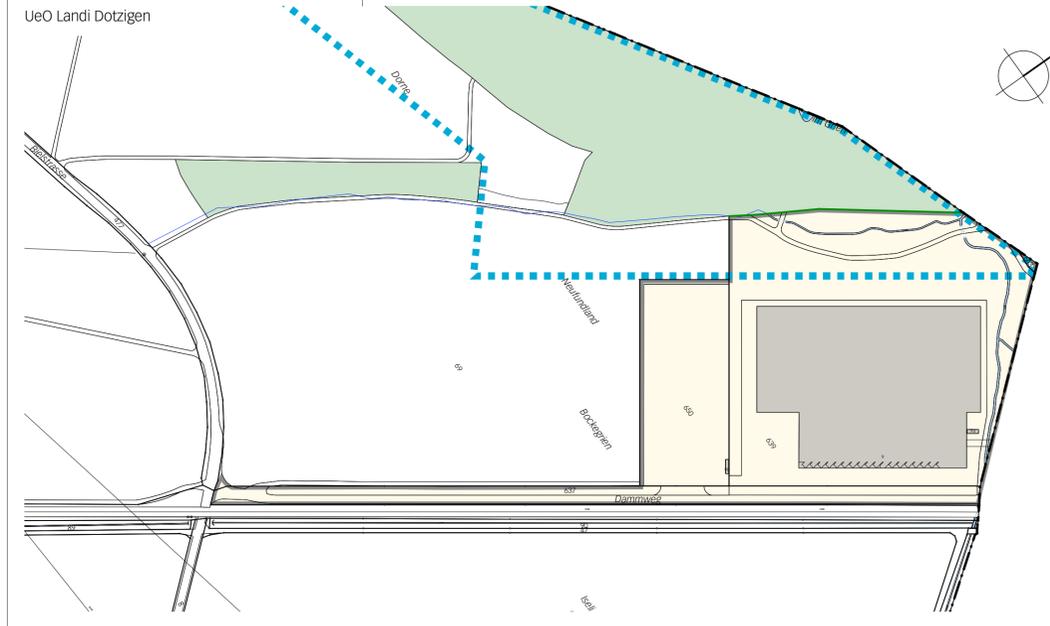

Genehmigt durch das kantonale Amt für Gemeinden und Raumordnung

Verbindliche Waldgrenze genehmigt durch das kantonale Amt für Wald (KAWA)