

Genehmigungsvermerke

Mitwirkung vom 14. August bis 4. September 2017
 Vorprüfung vom 14. Juni 2018 und 29. August 2019

1. Auflage
 Publikation im Amtsblatt vom 13. Februar 2020
 Publikation im amtlichen Anzeiger vom 12. Februar 2020
 Öffentliche Auflage vom 13. Februar bis 16. März 2020

Einspracheverhandlungen am 6. bis 18. Mai 2020
 Erledigte Einsprachen 1
 Unerledigte Einsprachen 6
 Rechtsverwarungen 5

2. Auflage
 Publikation im Amtsblatt vom 2. Juli 2020
 Publikation im amtlichen Anzeiger vom 1. Juli 2020
 Öffentliche Auflage vom 2. Juli bis 3. August 2020

Einspracheverhandlungen am 1. September 2020
 Erledigte Einsprachen 0
 Unerledigte Einsprachen 3
 Rechtsverwarungen 0

3. Auflage
 Publikation im amtlichen Anzeiger vom 9. Juni 2022
 Publikation im Amtsblatt vom 8. Juni 2022
 Öffentliche Auflage vom 10. Juni bis 11. Juli 2022

Einspracheverhandlungen am 24. August 2022
 Erledigte Einsprachen 1
 Unerledigte Einsprachen 3
 Rechtsverwarungen 0

Bekanntmachung nach Art. 122 Abs. 8 BauV
 im amtlichen Anzeiger vom 13. Oktober 2020

Beschlossen durch den Gemeinderat am 2. Juni 2020 und 10. Oktober 2022

Beschlossen durch die Gemeindeversammlung 15. Juni 2020

Gemeindepräsident Gemeindegeschreiberin


Andreas Blösch Daniela Sabry

Die Richtigkeit dieser Angaben bescheinigt:
 Bütigen,

Gemeindegeschreiberin

Daniela Sabry

**Genehmigt durch das kantonale Amt für
 Gemeinden und Raumordnung**

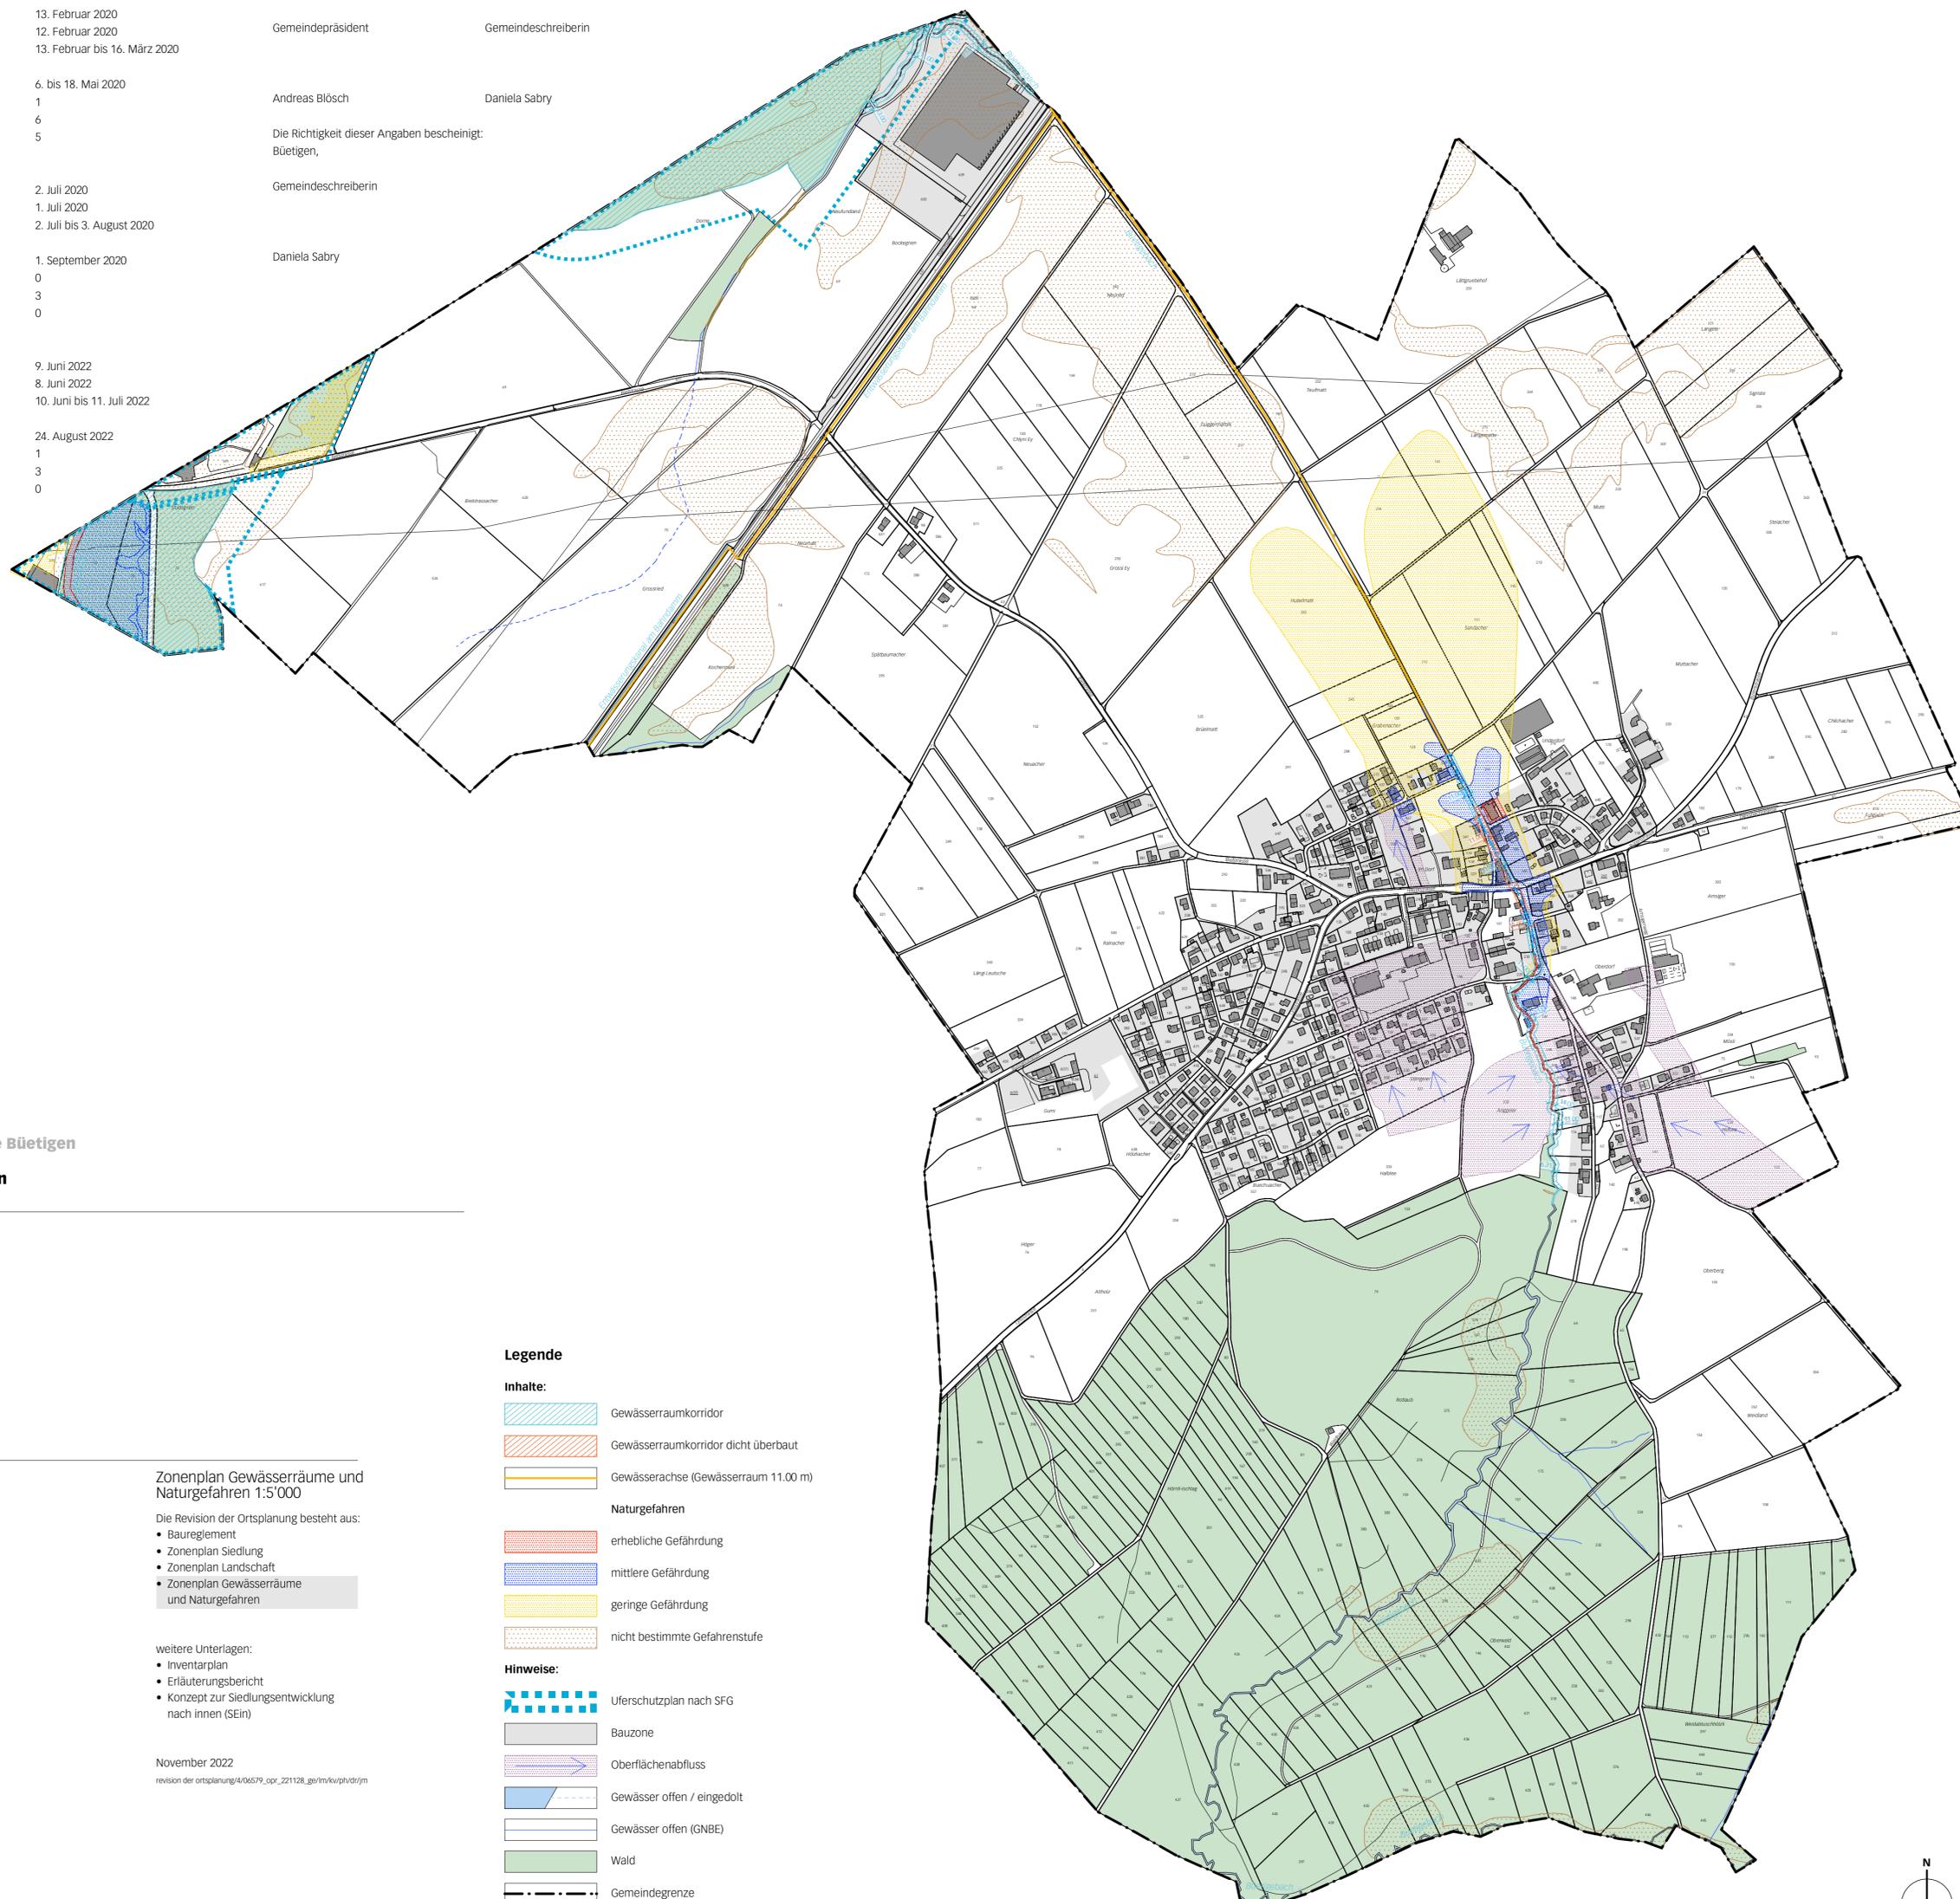

GENEHMIGUNG

Einwohnergemeinde Bütigen

Ortsplanungsrevision

Legende

Inhalte:

-  Gewässerraumkorridor
-  Gewässerraumkorridor dicht überbaut
-  Gewässerrachse (Gewässerraum 11.00 m)

Naturgefahren

-  erhebliche Gefährdung
-  mittlere Gefährdung
-  geringe Gefährdung
-  nicht bestimmte Gefahrenstufe

Hinweise:

-  Uferschutzplan nach SFG
-  Bauzone
-  Oberflächenabfluss
-  Gewässer offen / eingedolt
-  Gewässer offen (GNBE)
-  Wald
-  Gemeindegrenze

**Zonenplan Gewässerräume und
 Naturgefahren 1:5'000**

Die Revision der Ortsplanung besteht aus:

- Baureglement
- Zonenplan Siedlung
- Zonenplan Landschaft
- Zonenplan Gewässerräume und Naturgefahren

weitere Unterlagen:

- Inventarplan
- Erläuterungsbericht
- Konzept zur Siedlungsentwicklung nach innen (SEin)

November 2022

revision der ortsplanung/4/06579_opr_221128_gp/mv/kv/ph/dr/jm

