



Gemeinde Bütigen

Änderung Überbauungsordnung "Landi Areal"

Änderung Überbauungsplan

Entwurf zur Mitwirkung


Bern, 1. März 2021

1938_370_Aend_UeO_Landi_Buetigen .vwx la/mo







Massstab: 1:2'000

Planformat: A4










Legende

 Bereich der Planänderung


Festlegungen

	Wirkungsbereich der Überbauungsordnung	Art. 1
	Baubereich Service Center	Art. 5
	Bereich für die Erschliessungsstrasse und Parkieranlagen für den Betrieb	Art. 11/13
	Parkierungsanlage für Lastwagen	Art. 13 bis
	Versickerung Meteorwasser	Art. 16
	Extensiv bewirtschaftete Fläche / z.T mit Gestaltungsmassnahmen	Art. 18


Hinweise

	Baufelder	Art. 5
	Achse der Passarellen	Art. 7/8
	Aufwertungsmassnahmen Bütigenbach	Art. 18
	Perimeter Auengebiet von nationaler Bedeutung	
	Perimeter Uferschutzpläne	
	Bütigenbach	
	Gemeindegrenze	
	bestehende Gebäude	
	Wald	

Zustand ALT

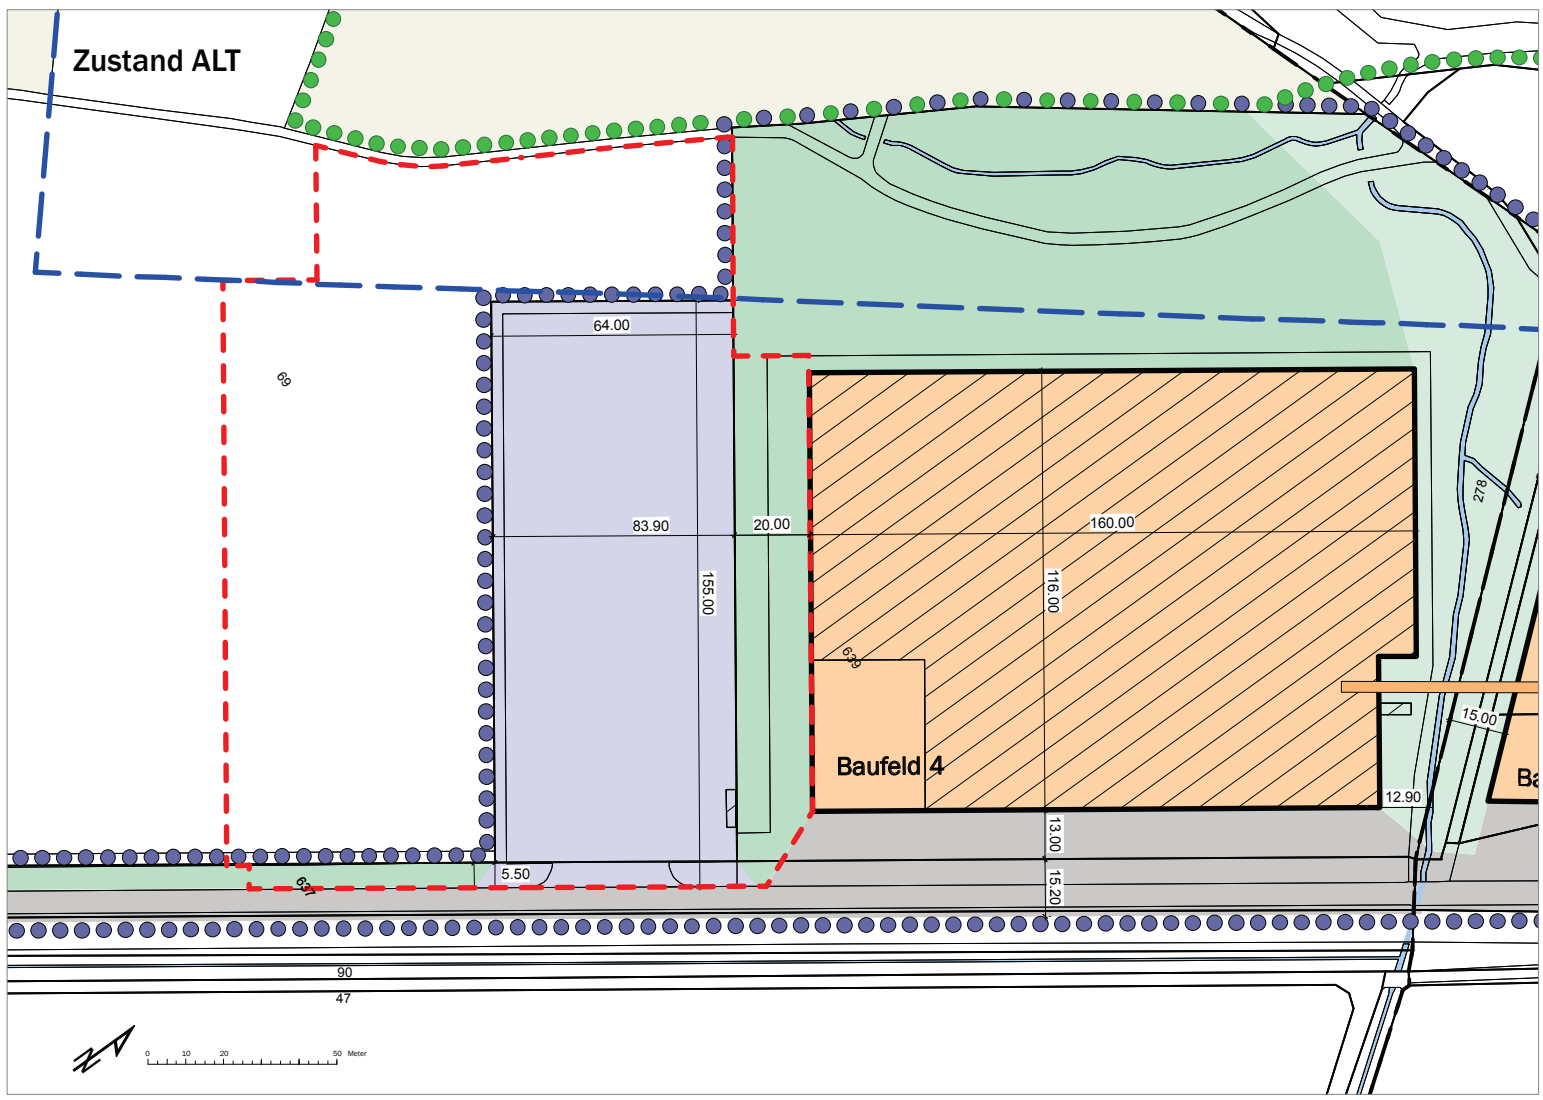

Zustand NEU

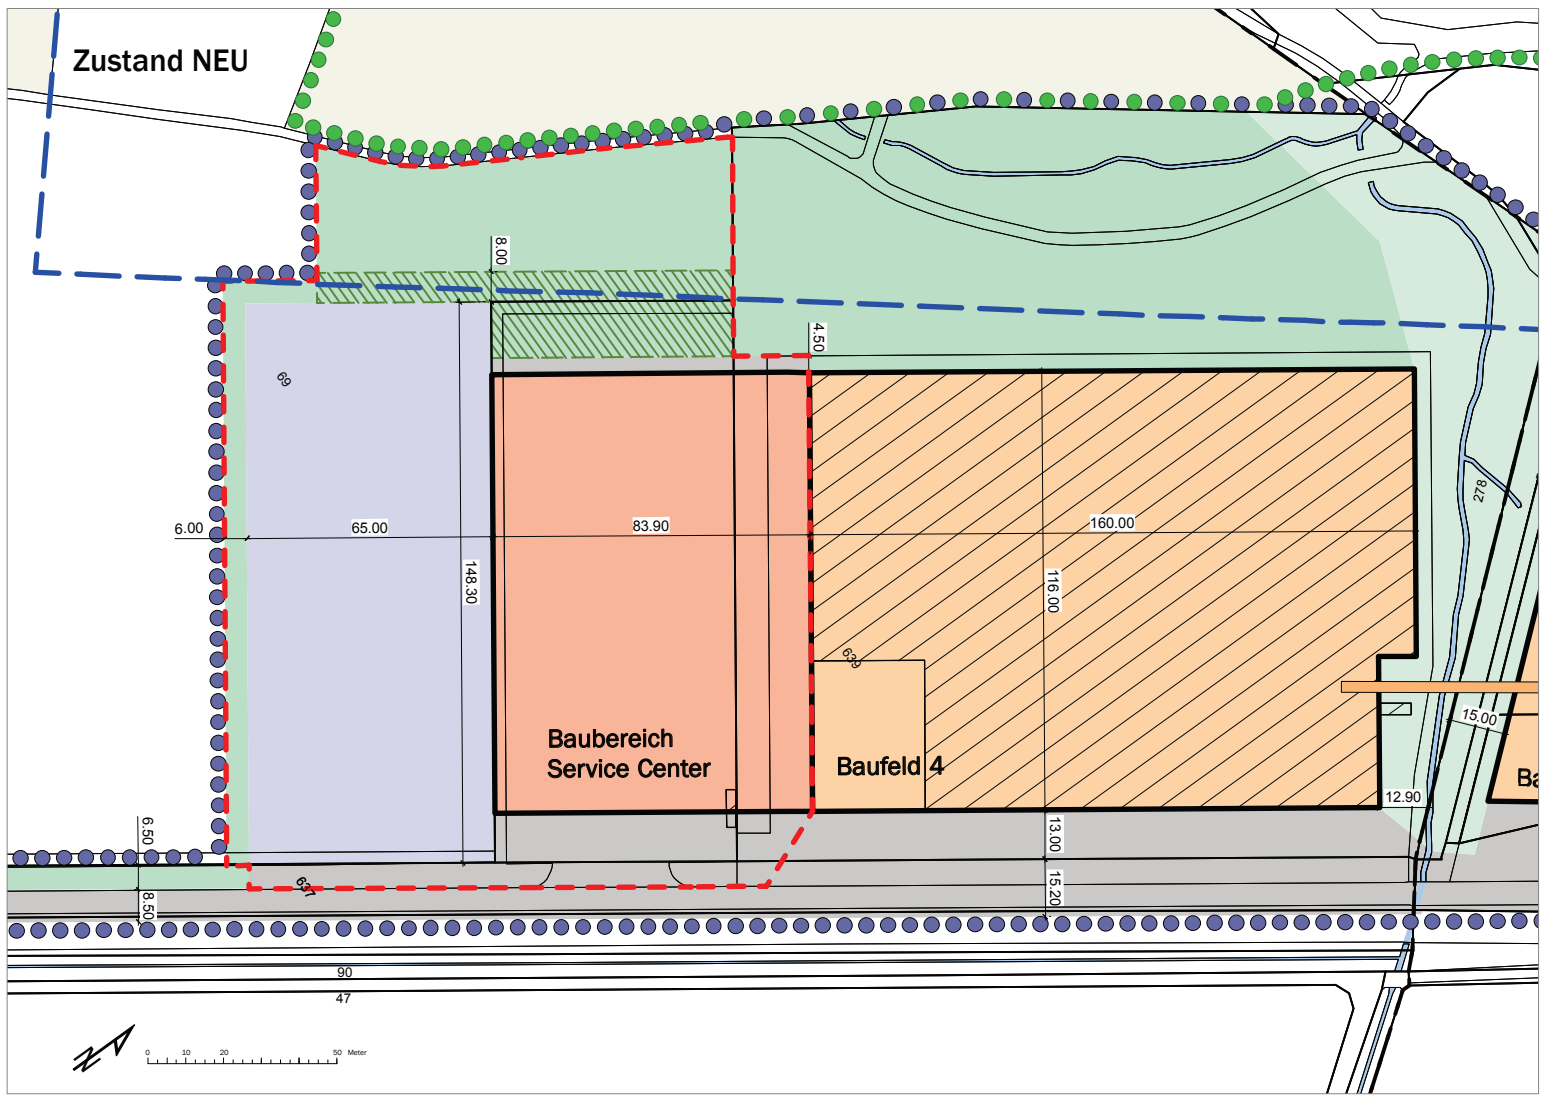

Genehmigungsvermerke

Mitwirkung vom

Vorprüfung vom

Publikation im Amtsblatt vom

Publikation im amtlichen Anzeiger vom

Öffentliche Auflage vom

Einspracheverhandlung am

Erledigte Einsprachen

Unerledigte Einsprachen

Rechtsverwahrungen

Beschlossen durch den Gemeinderat Bütigen am

Beschlossen durch die Gemeindeversammlung am

Namens der Einwohnergemeinde Bütigen:

Der Präsident:

Die Gemeindeschreiberin:

Die Richtigkeit dieser Angaben bescheinigt:

Bütigen, den

Die Gemeindeschreiberin

**Genehmigt durch das Amt für Gemeinden
und Raumordnung am**